

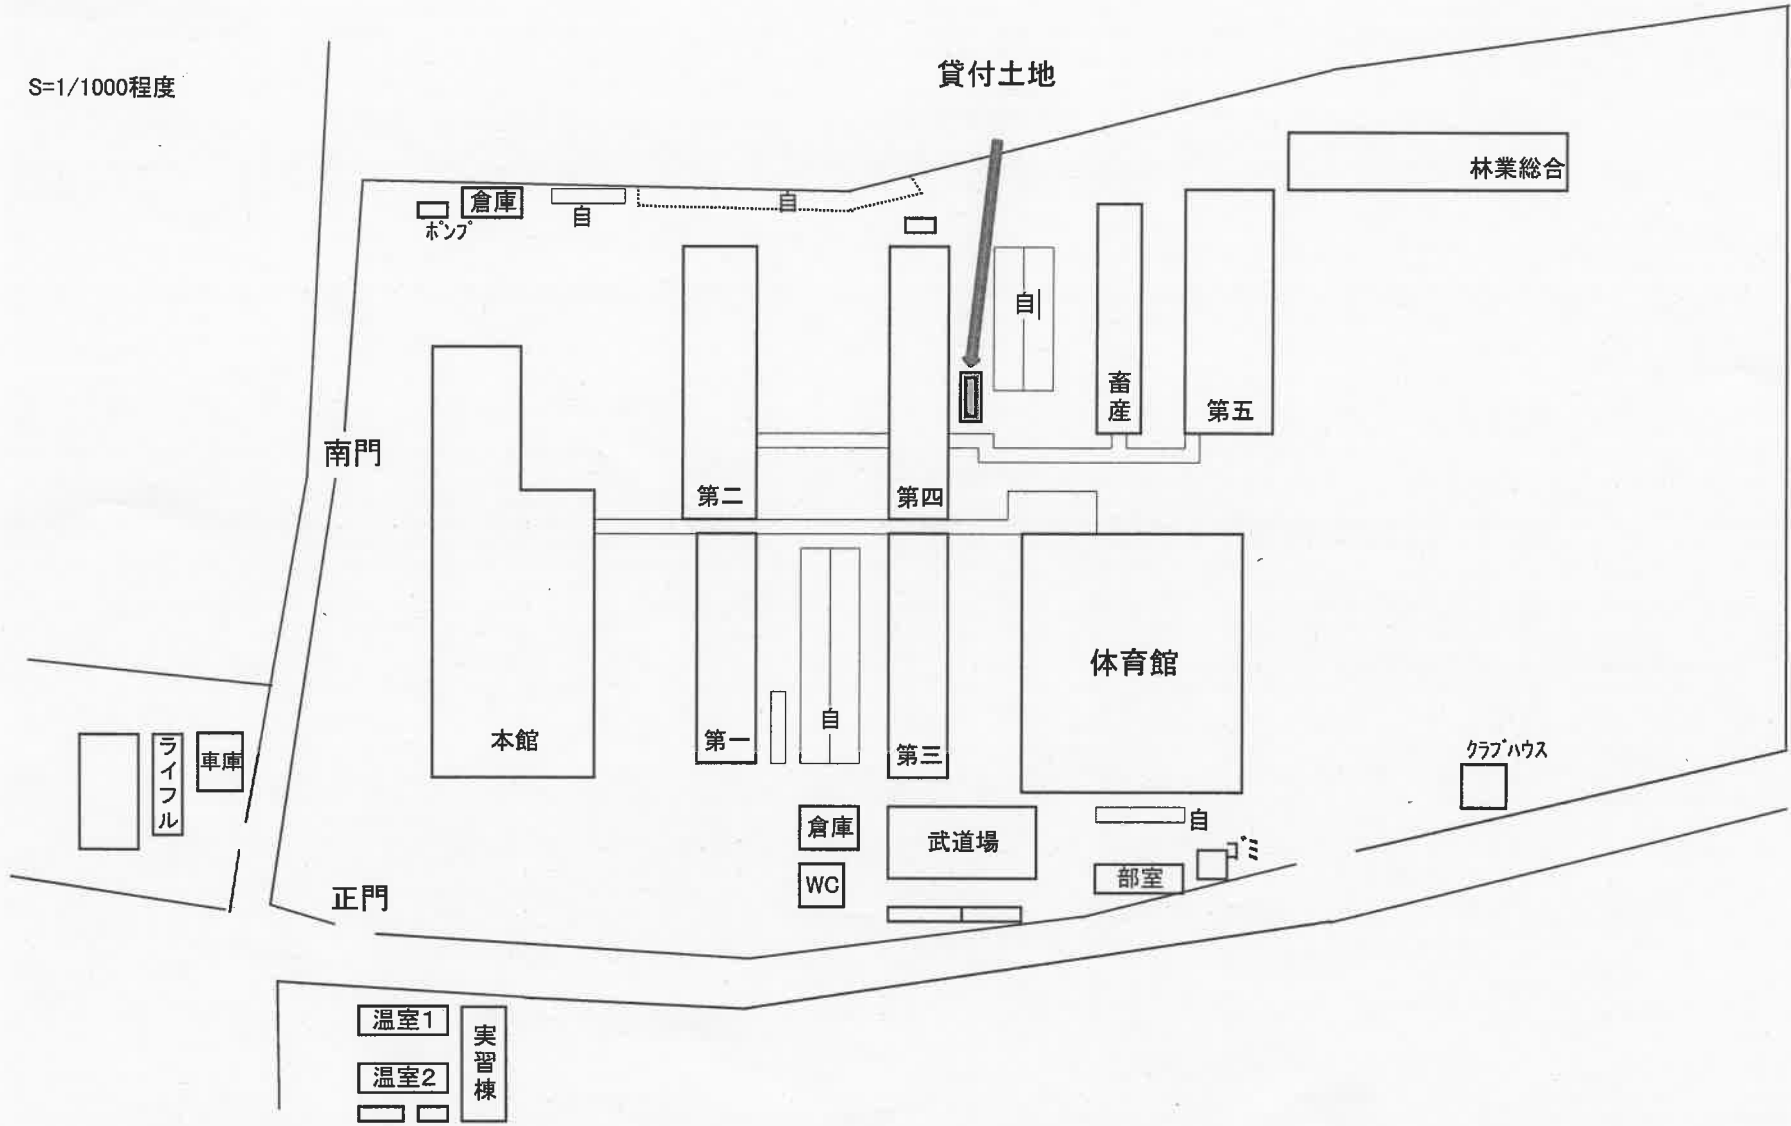


伊予農業高校施設配置図

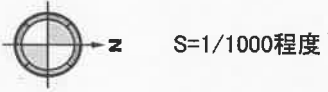

別紙 位置図

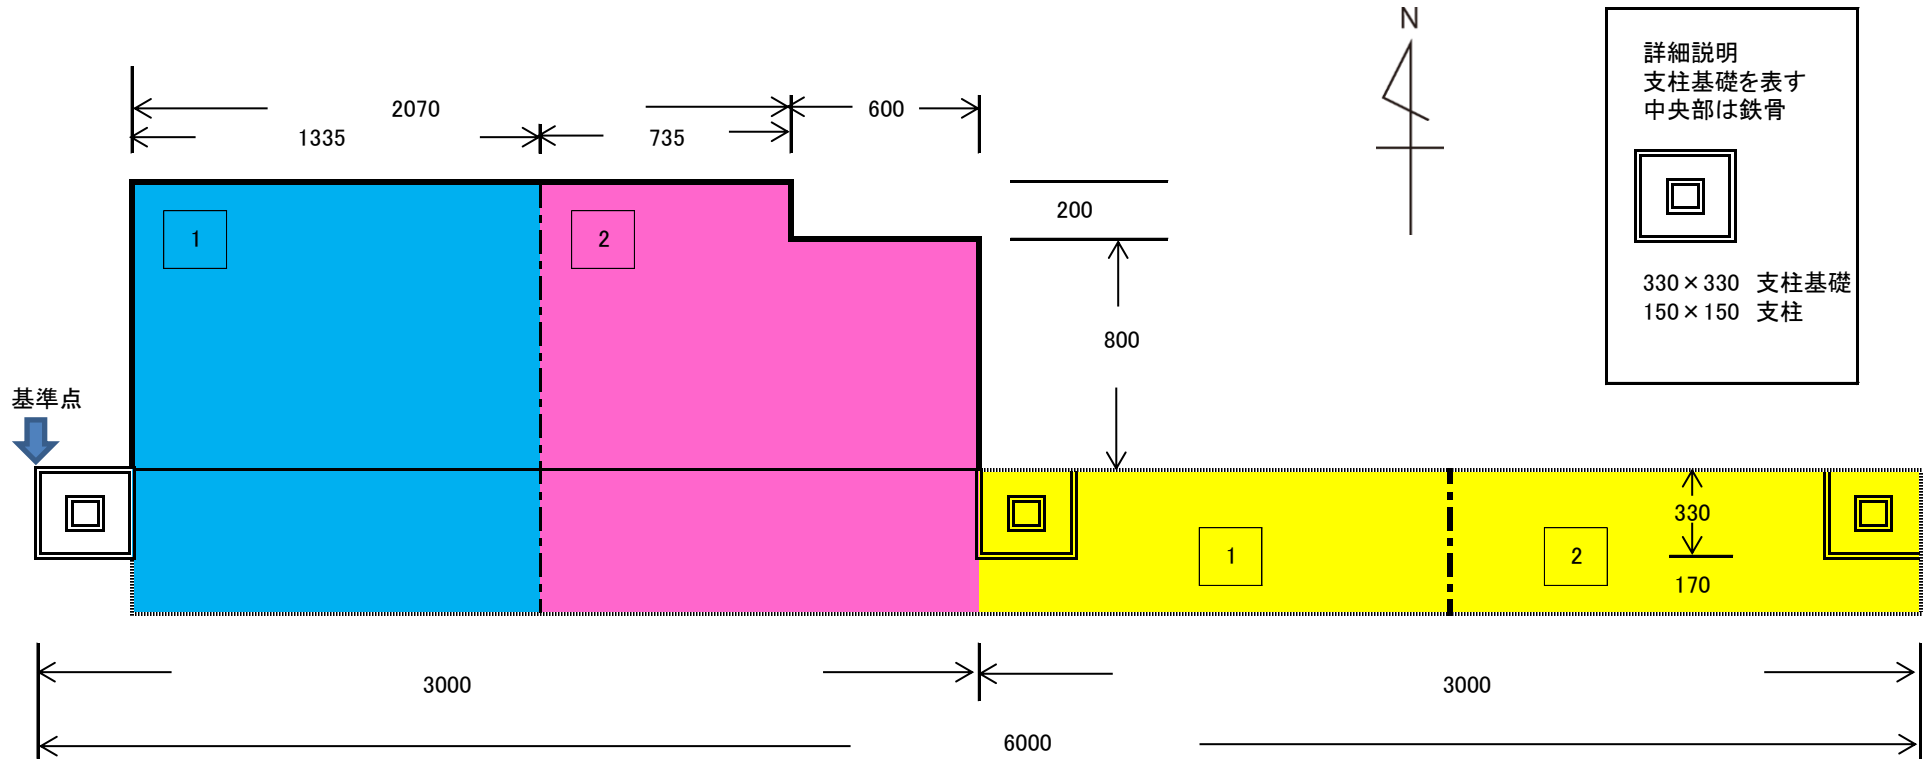

自販機 1 2.0㎡ (自販機設置: 放熱余地及び転倒防止器具専用部分も含む)  

 2 1.9㎡ (自販機設置: 放熱余地及び転倒防止器具専用部分も含む)

ゴミ置き 1 0.75㎡ (使用済み容器回収ボックス占有場所)  

 2 0.75㎡ (使用済み容器回収ボックス占有場所)

物件番号 1 貸付面積 2.75㎡  
 2 貸付面積 2.65㎡