



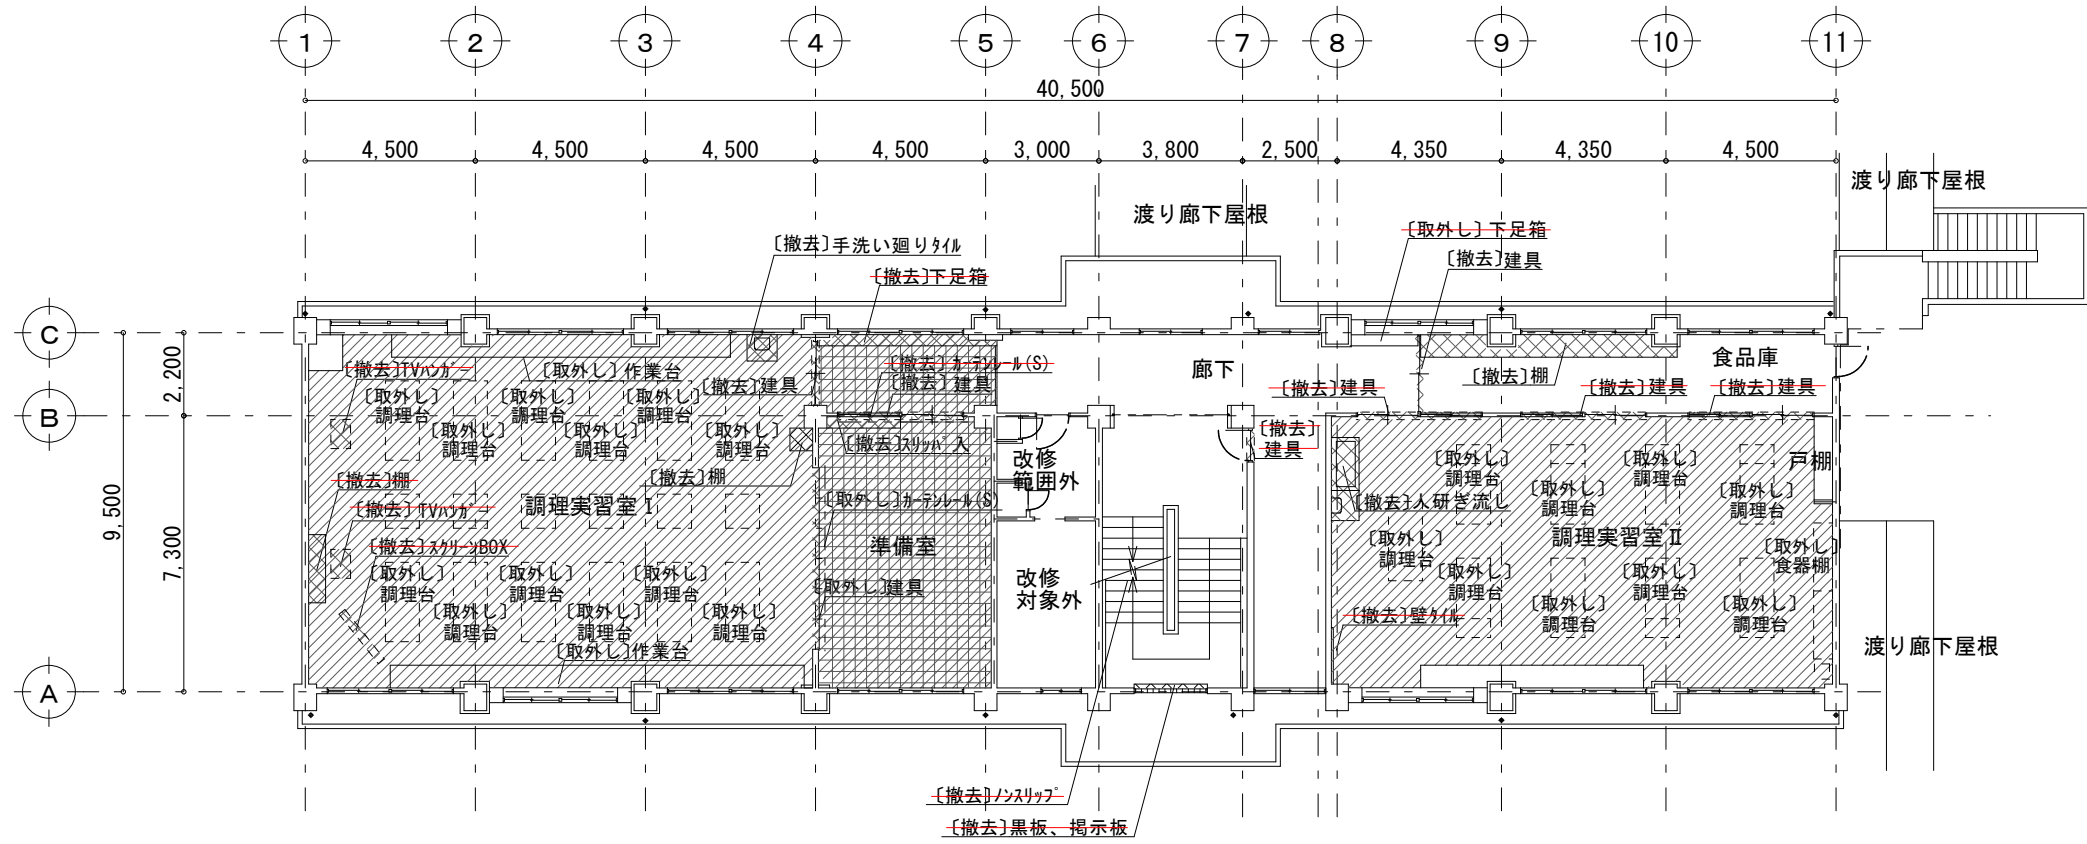


(改修前) 2階平面図 S=1:200

・土間、壁、建具及び什器等の撤去範囲を示す。
・仕上材の撤去範囲を示す。

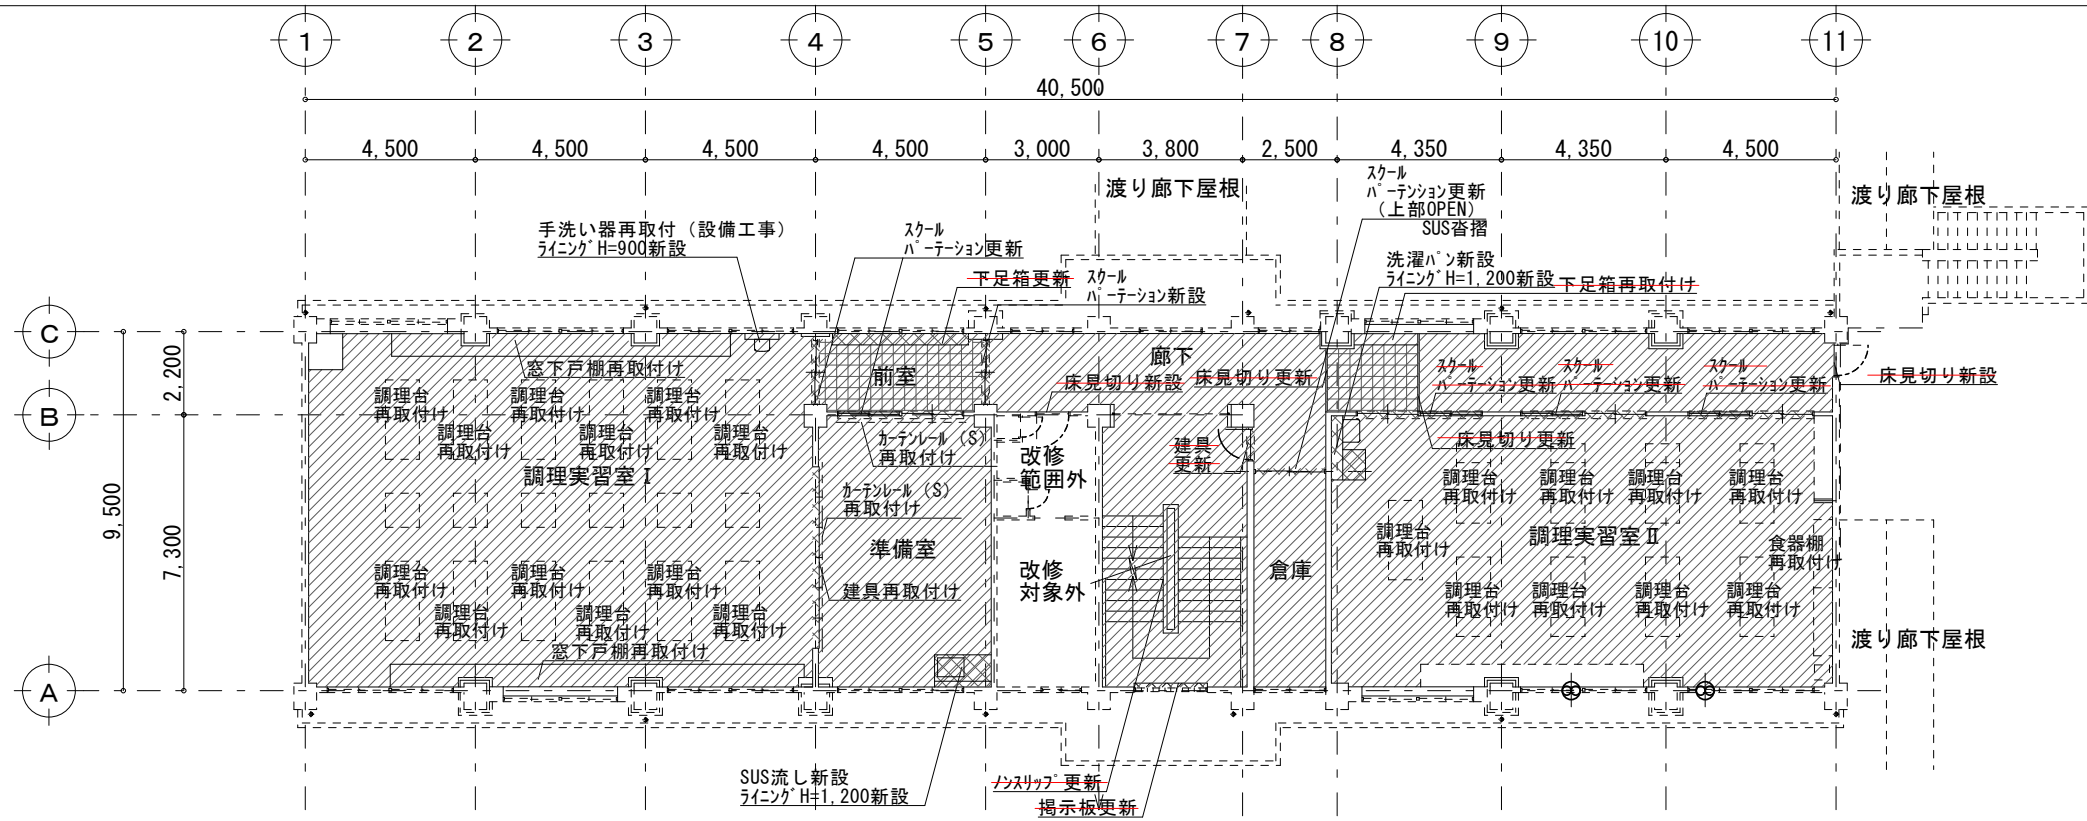

(改修後) 2階平面図 S=1:200


・土間、壁、建具及び什器等の新設範囲を示す。
・仕上材の新設範囲を示す。

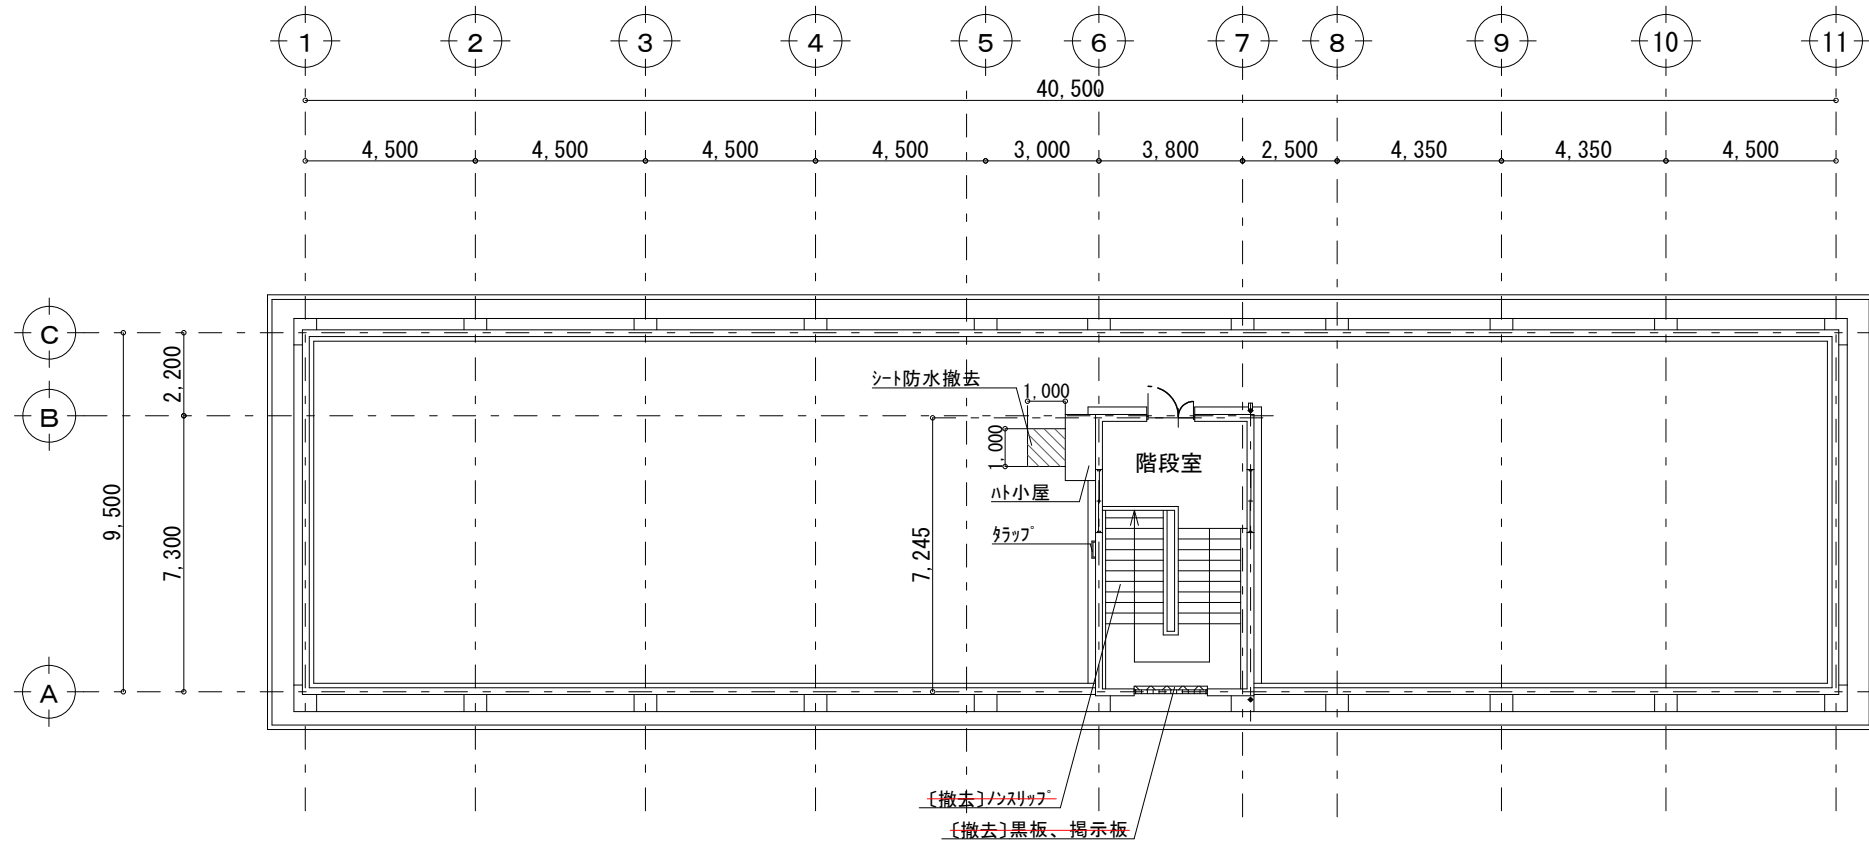

(改修前) R階平面図

S=1:200

- ・土間、壁、建具及び什器等の撤去範囲を示す。
- ・仕上材の撤去範囲を示す。

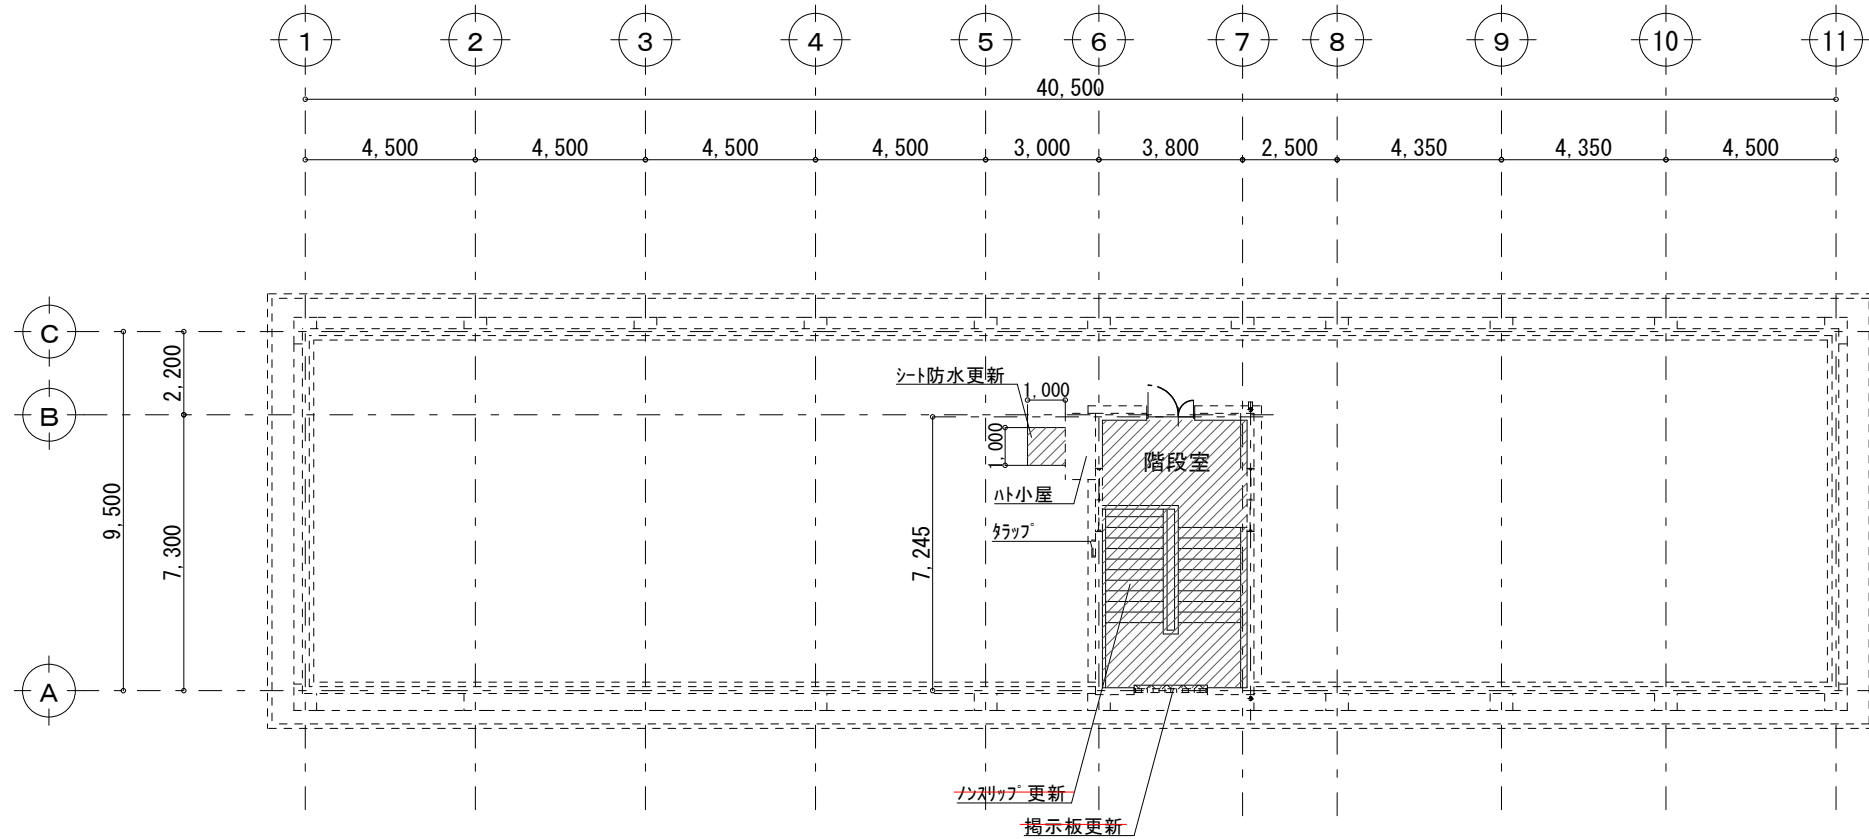

(改修後) R階平面図

S=1:200

- ・土間、壁、建具及び什器等の新設範囲を示す。
- ・仕上材の新設範囲を示す。