


伊予農業高等学校  
照明LED化 配置図

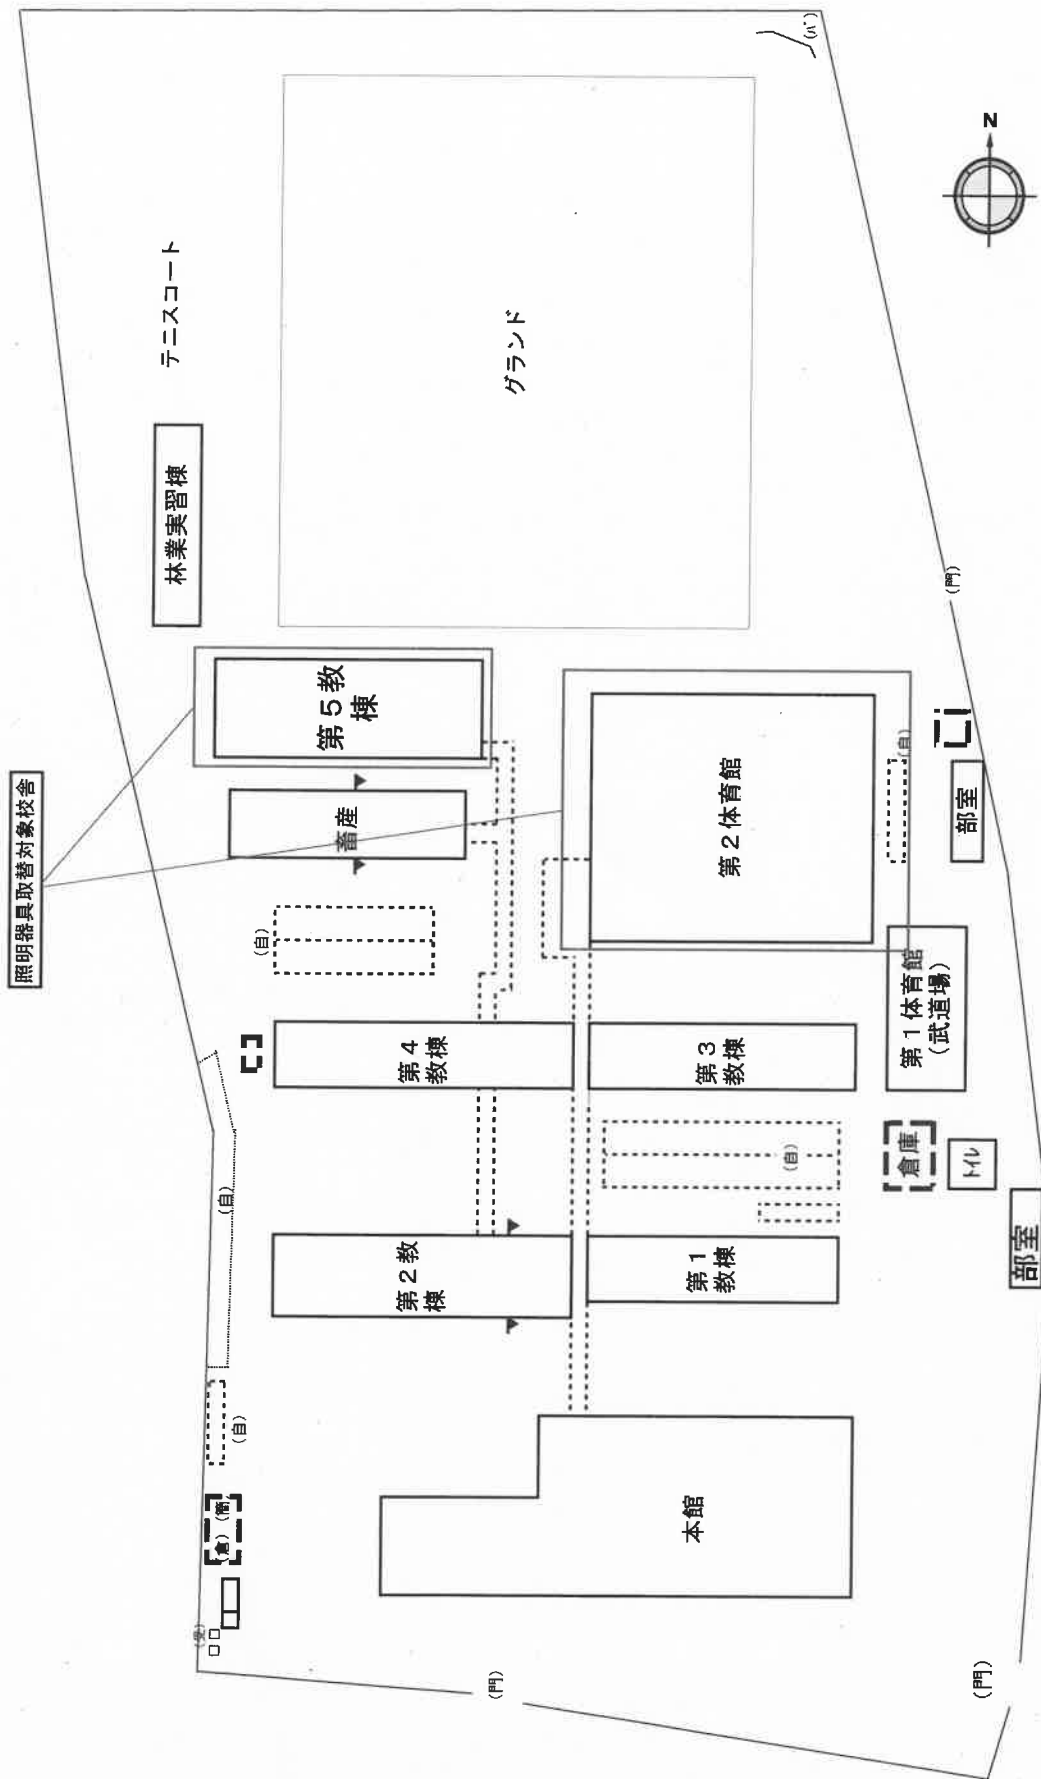


平面図

第5教棟



第五教棟1階

【階段】 ④4台

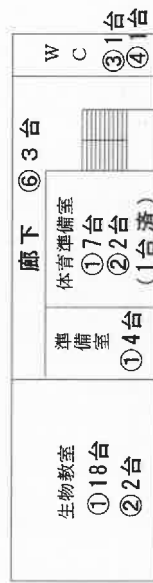

第五教棟2階

- ①型番

LSS7-4-56

118台
- ②型番

LRS8-4-58

14台
- ③型番

LSS9-4-37

3台
- ④型番

LSS9-2-30


7台
- ⑤型番

XFX410NEN LE9

36台
- ⑥型番

LRS6-2-30

13台

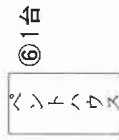

第五教棟屋階



第五教棟3階




第五教棟4階

|     |    |       |   |   |    |    |     |       |          |      |        |       |       |      |
|-----|----|-------|---|---|----|----|-----|-------|----------|------|--------|-------|-------|------|
| 平面図 | 縮尺 | 1/500 | 0 | 5 | 10 | 15 | 20m | 学 校 名 | 伊予農業高等学校 | 調査番号 | (建物名称) | (方位計) | (年 表) | 図面番号 |
|     |    |       |   |   |    |    |     |       |          |      |        |       |       |      |

# 第2体育館

⑥ 1台

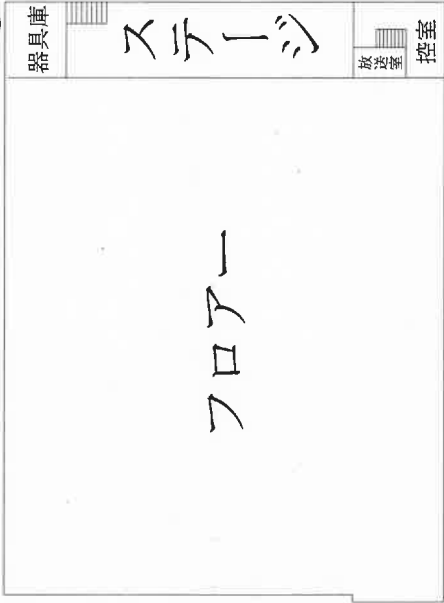

⑦ 2台

- 【外壁】
- ⑥型番LBF3MP/RP-2-13 2台
- 【軒下】
- ⑦型番XLX115VEN RD9 2台

⑥ 1台

- 【渡り廊下】体育館西側
- ⑧型番XLW212NENZ LE9 3台
- 【自転車置き場】体育館東側
- ⑧型番XLW212NENZ LE9 2台